
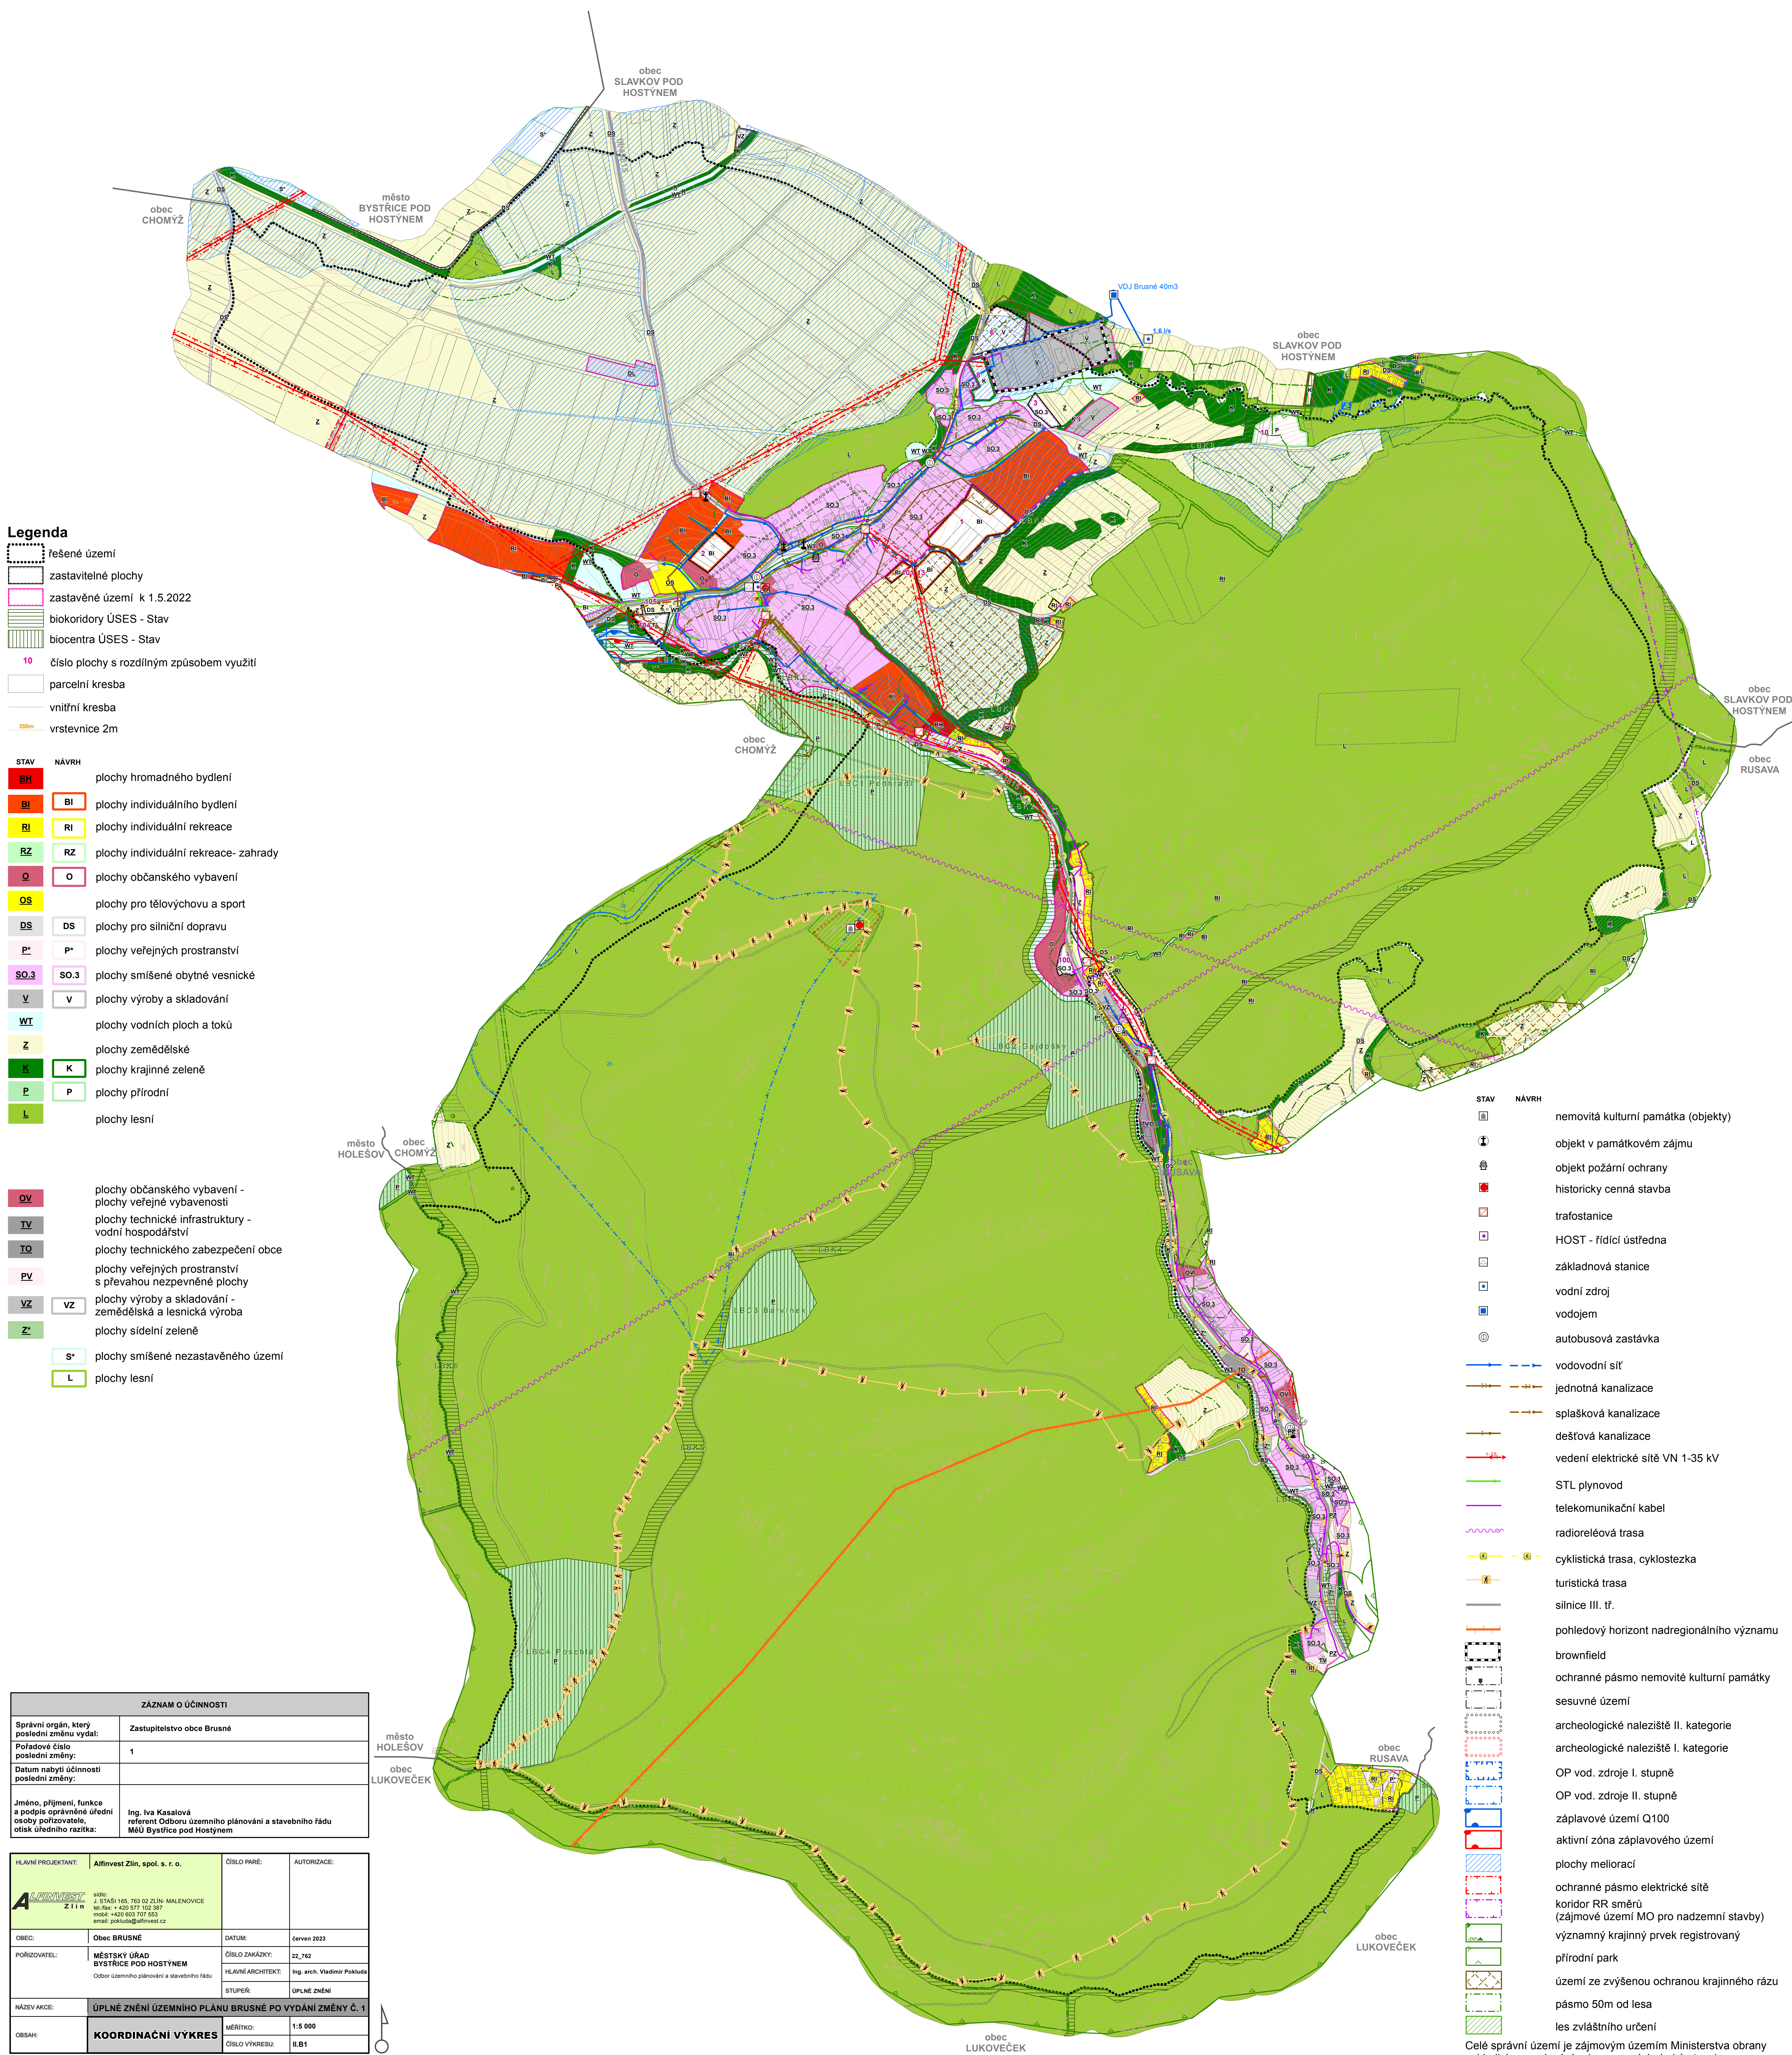


# ÚZEMNÍ PLÁN BRUSNÉ

## KOORDINAČNÍ VÝKRES

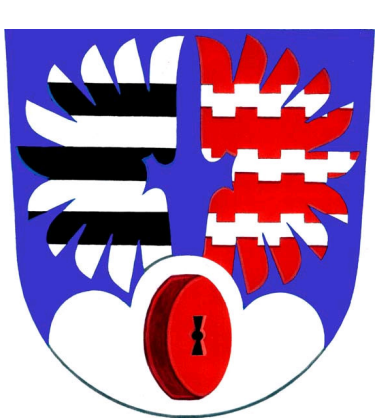

### Legenda

- řešené území
- zastavitelné plochy
- zastavěné území k 1.5.2022
- biokoridory ÚSES - Stav
- biocentra ÚSES - Stav
- 10 číslo plochy s rozdílným způsobem využití
- parcelní kresba
- vnitřní kresba
- 30m vrstevnice 2m

- | STAV | NÁVRH | popis   |
|------|-------|---|
| BH   | BH    | plochy hromadného bydlení                                 |
| BI   | BI    | plochy individuálního bydlení                             |
| RI   | RI    | plochy individuální rekreace                              |
| RZ   | RZ    | plochy individuální rekreace - zahrady                    |
| O    | O     | plochy občanského vybavení                                |
| OS   | OS    | plochy pro tělovýchovu a sport                            |
| DS   | DS    | plochy pro silniční dopravu                               |
| P    | P     | plochy veřejných prostranství                             |
| SO.3 | SO.3  | plochy smíšené obytné vesnické                            |
| V    | V     | plochy výroby a skladování                                |
| WT   | WT    | plochy vodních ploch a toků                               |
| Z    | Z     | plochy zemědělské   |
| K    | K     | plochy krajinné zeleně                                    |
| P    | P     | plochy přírodní   |
| L    | L     | plochy lesní  |
| OV   | OV    | plochy občanského vybavení - plochy veřejné vybavenosti   |
| TV   | TV    | plochy technické infrastruktury - vodní hospodářství      |
| TO   | TO    | plochy technického zabezpečení obce                       |
| PV   | PV    | plochy veřejných prostranství s převahou nepevněné plochy |
| VZ   | VZ    | plochy výroby a skladování - zemědělská a lesnická výroba |
| Z    | Z     | plochy sídelní zeleně                                     |
| S    | S     | plochy smíšené nezastavěného území                        |
| L    | L     | plochy lesní  |

- | STAV | NÁVRH | popis   |
|------|-------|---|
| ☐    | ☐     | nemovitá kulturní památka (objekt)                      |
| Ⓕ    | Ⓕ     | objekt v památkovém zájmu                               |
| Ⓖ    | Ⓖ     | objekt požární ochrany                                  |
| Ⓒ    | Ⓒ     | historicky cenná stavba                                 |
| Ⓕ    | Ⓕ     | trafostanice  |
| Ⓕ    | Ⓕ     | HOST - řídicí ústředna                                  |
| Ⓕ    | Ⓕ     | základnová stanice                                      |
| Ⓕ    | Ⓕ     | vodní zdroj   |
| Ⓕ    | Ⓕ     | vodojem   |
| Ⓕ    | Ⓕ     | autobusová zastávka                                     |
| —    | —     | vodovodní síť   |
| —    | —     | jednotná kanalizace                                     |
| —    | —     | splašková kanalizace                                    |
| —    | —     | dešťová kanalizace                                      |
| —    | —     | vedení elektrické sítě VN 1-35 kV                       |
| —    | —     | STL plynovod  |
| —    | —     | telekomunikační kabel                                   |
| —    | —     | radioreléová trasa                                      |
| —    | —     | cyklistická trasa, cyklostezka                          |
| —    | —     | turistická trasa  |
| —    | —     | silnice III. tř.  |
| —    | —     | pohledový horizont nadregionálního významu              |
| —    | —     | brownfield  |
| —    | —     | ochranné pásmo nemovité kulturní památky                |
| —    | —     | sesuvné území   |
| —    | —     | archeologické naleziště II. kategorie                   |
| —    | —     | archeologické naleziště I. kategorie                    |
| —    | —     | OP vod. zdroje I. stupně                                |
| —    | —     | OP vod. zdroje II. stupně                               |
| —    | —     | záplavové území Q100                                    |
| —    | —     | aktivní zóna záplavového území                          |
| —    | —     | plochy meliorací  |
| —    | —     | ochranné pásmo elektrické sítě                          |
| —    | —     | koridor RR směru (zájmové území MO pro nadzemní stavby) |
| —    | —     | významný krajinný prvek registrovaný                    |
| —    | —     | přírodní park   |
| —    | —     | území ze zvýšenou ochranou krajinného rázu              |
| —    | —     | pásmo 50m od lesa                                       |
| —    | —     | les zvláštního určení                                   |

ZÁZNAM O ÚČINNOSTI	
Správní orgán, který poslední změnu vydal:	Zastupitelstvo obce Brusné
Pořadové číslo poslední změny:	1
Datum nabytí účinnosti poslední změny:	
Jméno, příjmení, funkce a podpis oprávněné úřední osoby pořizovatele, otisk úředního razítka:	Ing. Iva Kasalová referent Odboru územního plánování a stavebního řádu MěÚ Bystrice pod Hostynem

HLAVNÍ PROJEKTANT:	Aifinvest Zlin, spol. s r. o.	ČÍSLO PARÉ:		AUTORIZACE:	
OBEC:	Obec BRUSNÉ	DÁTUM:	červen 2023		
POŘIZOVATEL:	MĚSTSKÝ ÚŘAD BYSTRICE POD HOSTYNEM Odbor územního plánování a stavebního řádu	ČÍSLO ZAKÁZKY:	22_762		
		HLAVNÍ ARCHITEKT:	Ing. arch. Vladimír Pakula		
		STUPEŇ:	ÚPLNÉ ZNĚNÍ		
NÁZEV AKCE:	ÚPLNÉ ZNĚNÍ ÚZEMNÍHO PLÁNU BRUSNÉ PO VYDÁNÍ ZMĚNY Č. 1				
OBSAH:	KOORDINAČNÍ VÝKRES	MĚŘÍTKO:	1:5 000		
		ČÍSLO VÝKRESU:	II.B1		