


# Změna č. 1

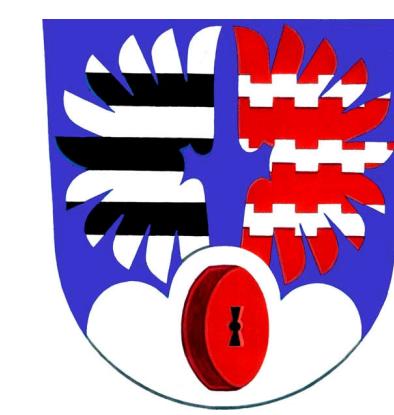

## Územního plánu Brusné

### VÝKRES PŘEDPOKLÁDANÝCH ZÁBORŮ PŮDNÍHO FONDU

#### Legenda

lokality změny č. 1 ÚP Brusné s nárokem na zábor půdního fondu vč. označení

Podoba prvků lokalit po přijetí změny č. 1

řešené území

zastavěné území k 1. 5. 2022

zastavitelné plochy

číslo a kód navrhovaných ploch

hranice BPEU s kódovým označením a třídou ochrany ZPF

pozemky ZPF

pozemky PUPFL

ostatní pozemky

investice v ZPF

parcelní kresba

#### NAVROHované plochy (předpokládaný zábor)

BI plochy individuálního bydlení

RI plochy individuální rekreace

DS plochy pro silniční dopravu

P+ plochy veřejných prostranství

T+ plochy technické infrastruktury

SO.3 plochy smíšené obytné vesnické


V plochy výroby a skladování

K plochy krajinné zeleně

P plochy přírodní

číslo funkční plochy	kód funkce	výměra plochy celkem (ha)	v ZU (ha)	v PUPFL (ha)	v ZPF (ha)	z toho v kultuře orná půda (ha)	z toho v kultuře zahrada (ha)	z toho v ovočný sad (ha)	z toho v kultuře trvalý travní porost (ha)	z toho v třídě ochrany ZPF II (ha)	z toho v třídě ochrany ZPF IV (ha)	z toho v třídě ochrany ZPF V (ha)	popis
1	BI	1,91			1,87	1,67	0,19			0,29	1,58		plocha individuálního bydlení
2	BI	0,54	0,54		0,54		0,54				0,54		plocha individuálního bydlení
3	SO.3	0,28			0,28		0,28				0,28		plocha smíšená obytná vesnická
4	RI	0,04					0,05		0,05		0,04		plocha individuální rekreace
6	V	0,89			0,84		0,94		0,05		0,94		plocha výroby a skladování
8	K	0,46			0,44		0,23		0,21		0,44		plocha krajinné zeleně
9	K	0,09			0,09		0,03		0,06		0,09		plocha krajinné zeleně
10	P	0,86			0,86				0,86		0,24	0,62	plocha přírodní
11	DS	0,46			0,21								plocha pro silniční dopravu
13	BI	0,53			0,43		0,43				0,43		plocha individuálního bydlení
100	SO.3	0,22	0,22		0,15		0,15				0,15		plocha smíšená obytná vesnická
101	BI	0,15			0,15		0,15				0,15		plocha individuálního bydlení
104	T+	0,1			0,1		0,12		0,12		0,12		plocha technické infrastruktury
105	DS	0,02			0,02	0,72	0,02				0,02		plocha pro silniční dopravu
<b>CELIKEM</b>		<b>6,96</b>	<b>0,76</b>	<b>0,21</b>	<b>5,35</b>	<b>2,39</b>	<b>1,27</b>	<b>1,52</b>	<b>1,18</b>	<b>0,15</b>	<b>2,83</b>	<b>2,97</b>	

LOKALITA ZMĚNY	POPIS ZMĚNY
L03	Zastavěná plocha P+ č. 7 se mění na stabilizované plochy SO.3, BI v zastavěném území, DS a zastavitelné plochy BI č. 1
L05	Část stabilizované plochy O se mění na zastavěnou plochu SO.3 č. 100
L07	Část stabilizované plochy Z se mění na zastavěnou plochu BI č. 101
L08	Část zastavěných ploch RZ č. 12 a stabilizované plochy Z se mění na zastavěnou plochu BI č. 1 (rozšíření plochy BI č. 1)
L14	Část stabilizované plochy Z se mění na zastavěnou plochu T+ č. 104
L15	Část stabilizované plochy Z se mění na zastavěnou plochu DS č. 105

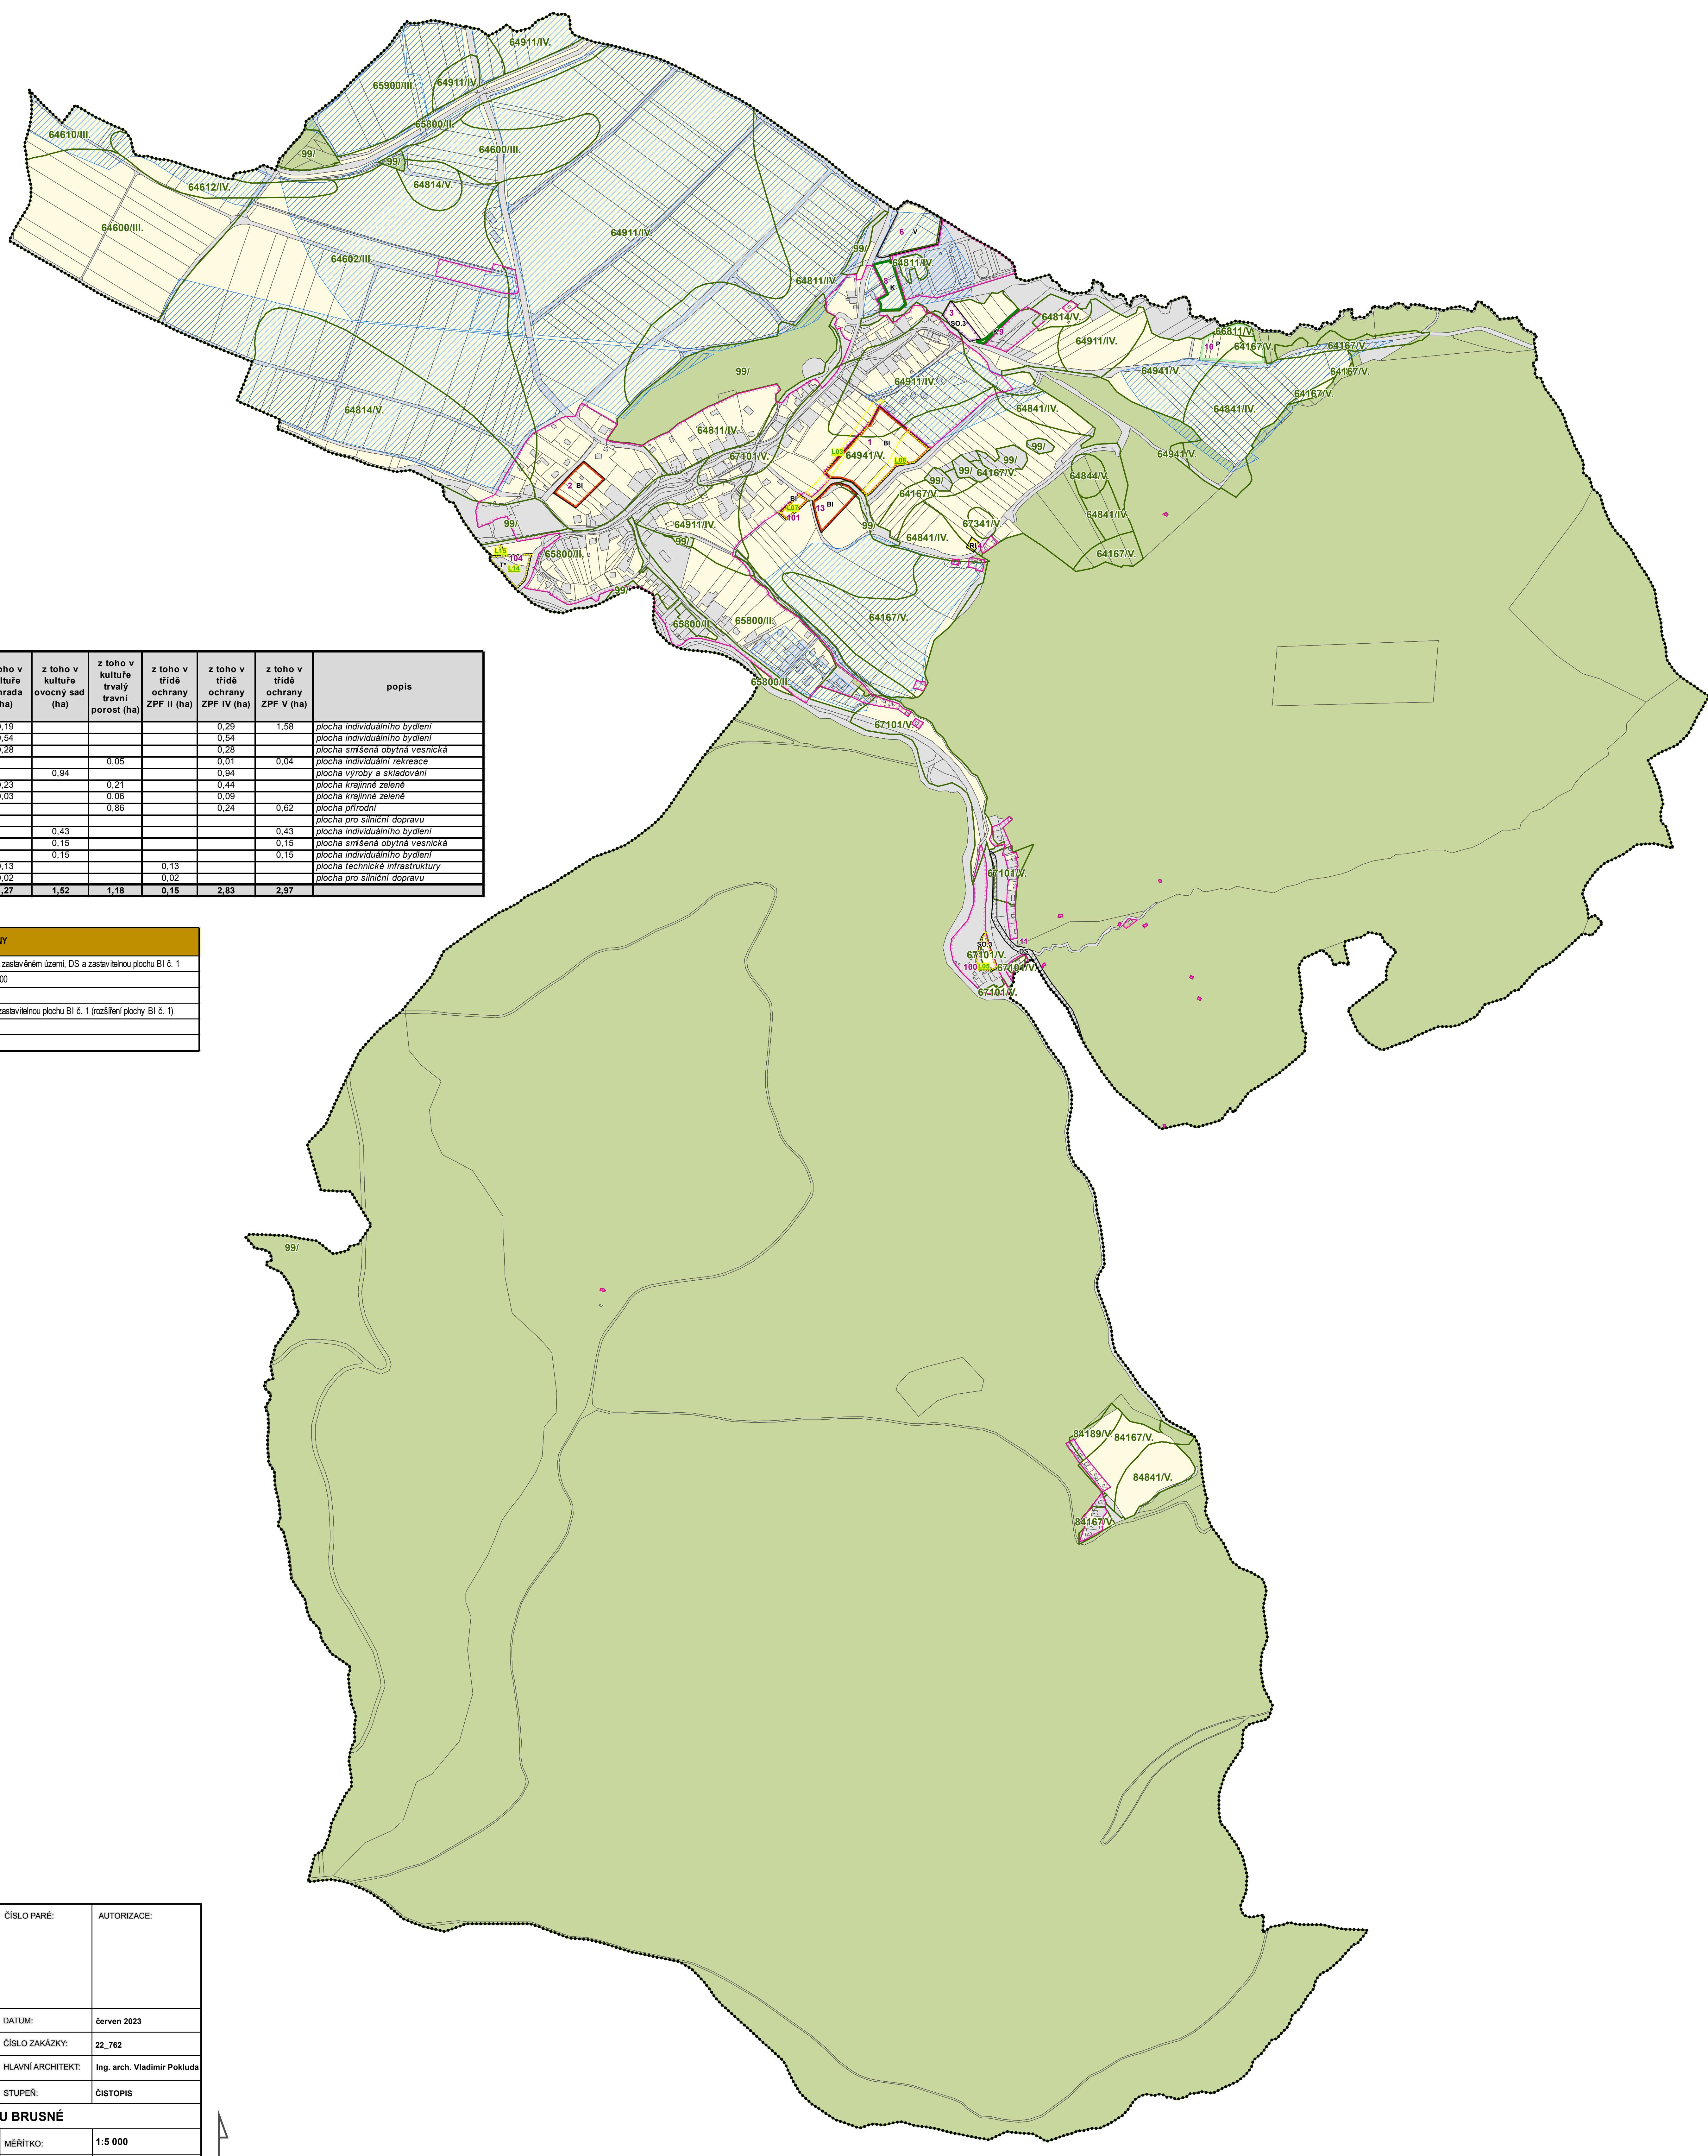

#### PŘÍLOHA Č. 4

HLAVNÍ PROJEKTANT:	Alfinvest Zlín, spol. s r. o.	ČÍSLO PARÉ:	AUTORIZACE:
	sídlo: J. STÁŠI 165, 763 02 ZLÍN - MALENOVICE tel./fax: +420 577 102 387 mobil: +420 603 707 553 email: pokluda@alfinvest.cz		
OBEC:	Obec BRUSNÉ	DATUM:	červen 2023
PORUZOVALEL:	MĚSTSKÝ ÚŘAD BYSTRICE POD HOSTYNEM Odbor územního plánování a stavebního řádu	ČÍSLO ZAKÁZY:	22_762
		HLAVNÍ ARCHITEKT:	Ing. arch. Vladimír Pokluda
		STUPEŇ:	ČISTOPIS
NÁZEV AKCE:	ZMĚNA Č. 1 ÚZEMNÍHO PLÁNU BRUSNÉ		
OBSAH:	VÝKRES PŘEDPOKLÁDANÝCH ZÁBORŮ PŮDNÍHO FONDU	MĚRÍTKO:	1:5 000
		CÍLOVÝ VÝKRES:	II.B3