


# NÁVRH DOPRAVNÍCH OPATŘENÍ PRO ZKLIDNĚNÍ DOPRAVY V OBCI BRUSNÉ SITUACE 1:500

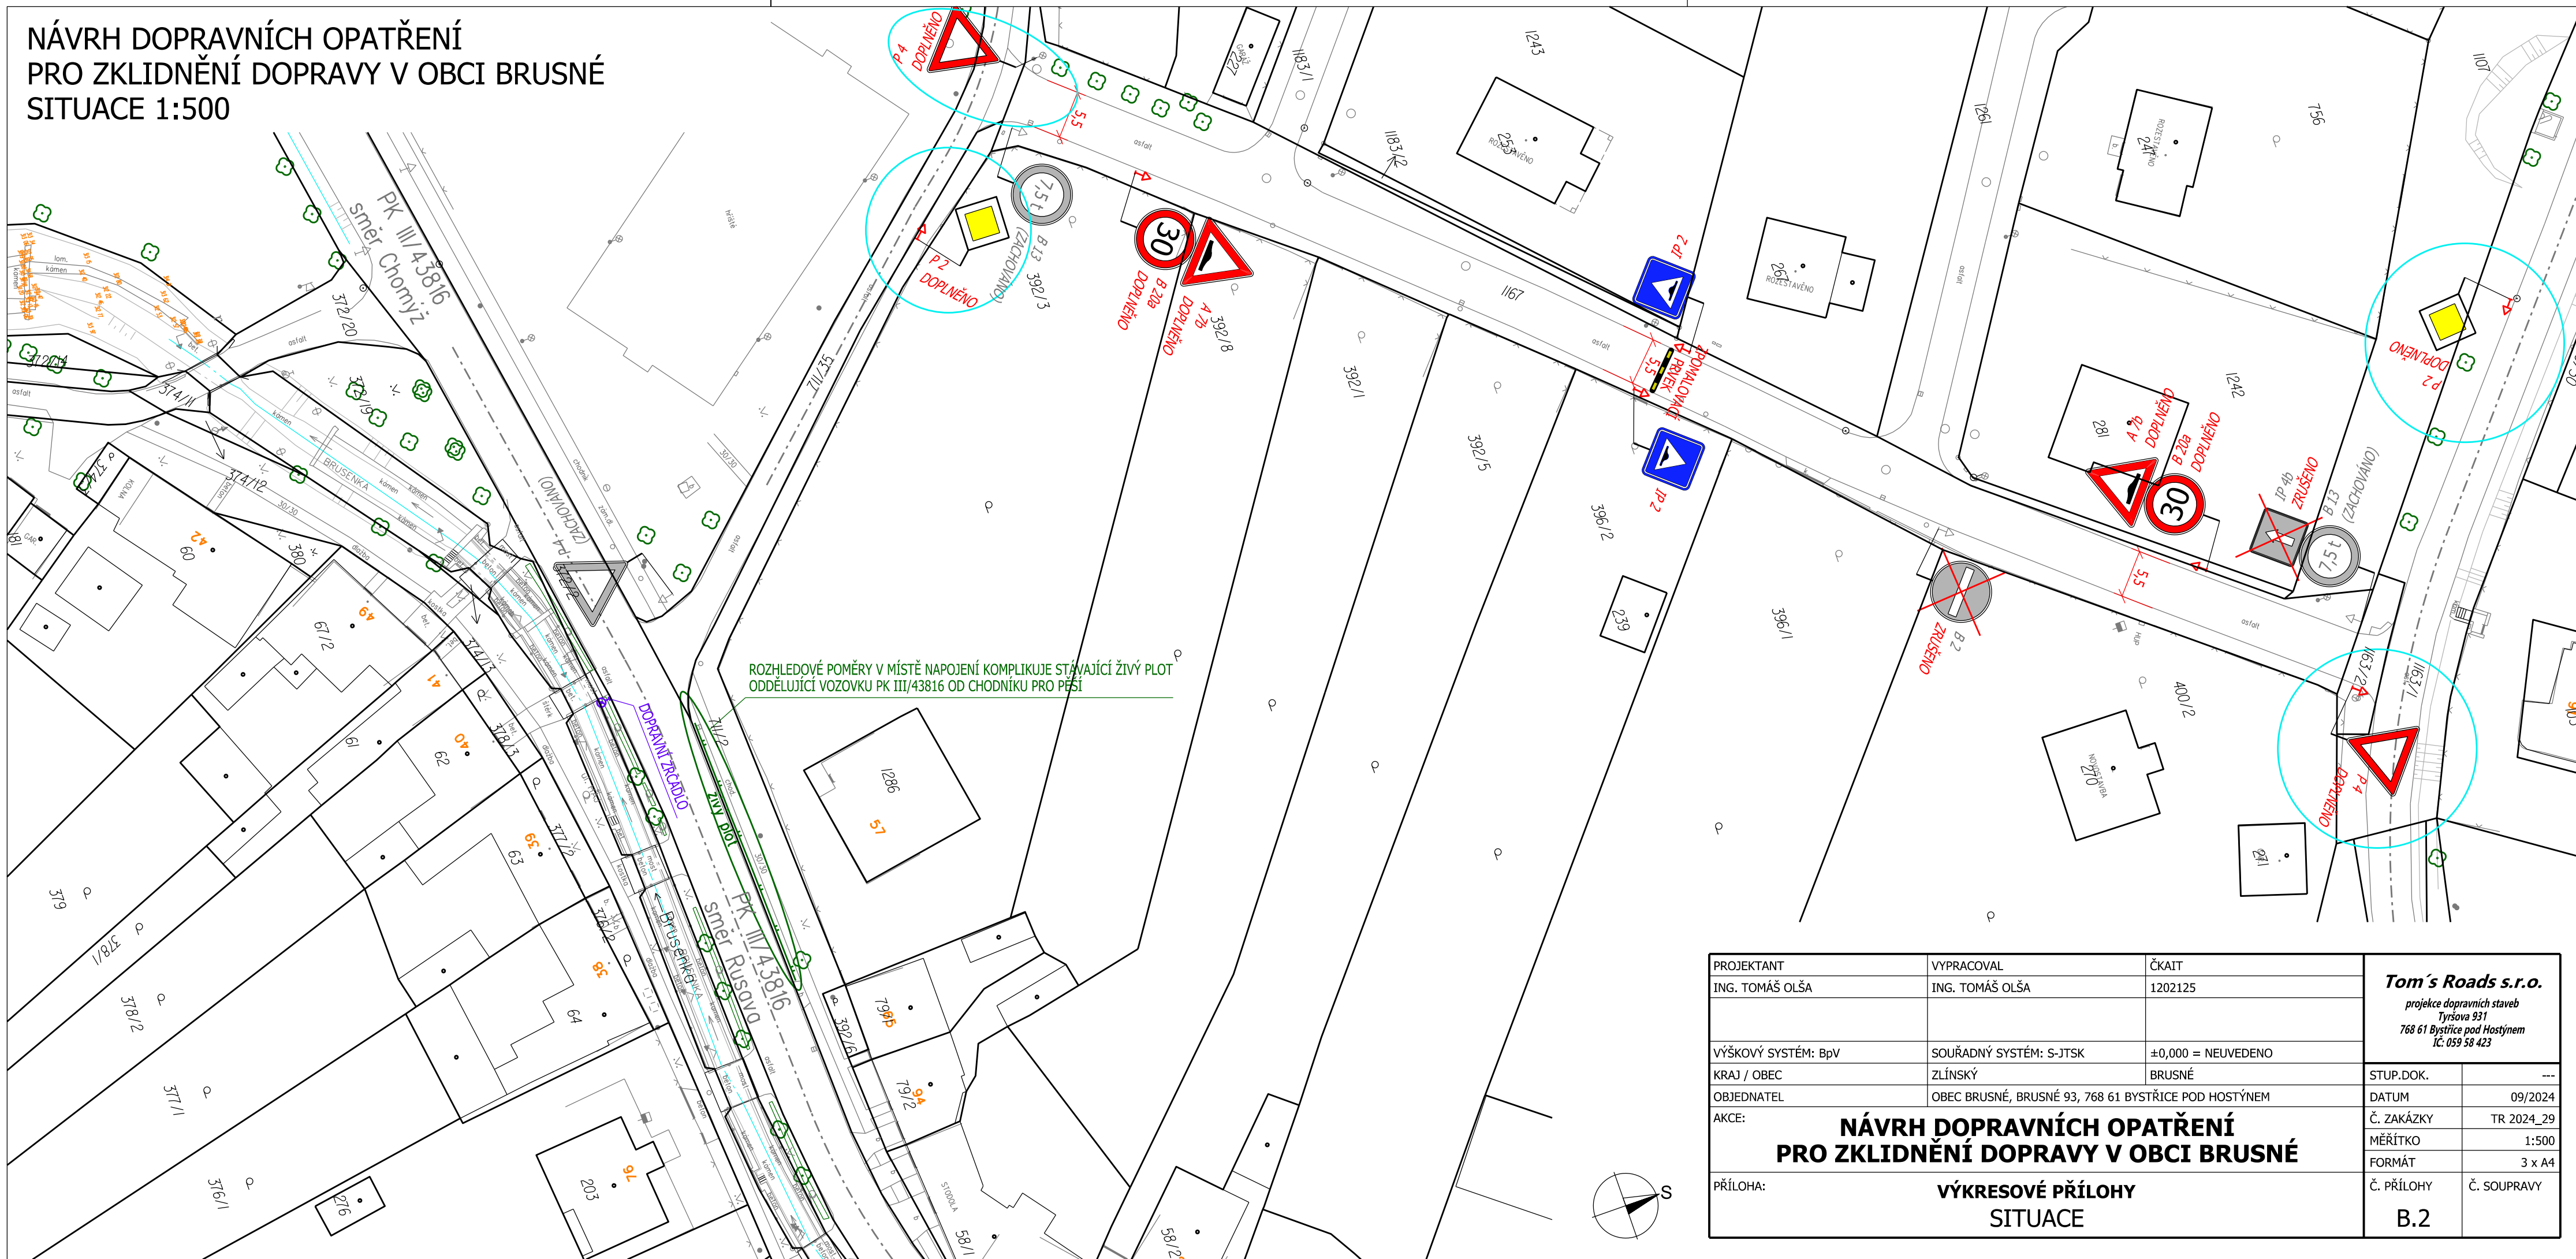

PROJEKTANT ING. TOMÁŠ OLŠA	VYPRACOVAL ING. TOMÁŠ OLŠA	ČKAIT 1202125	<b>Tom's Roads s.r.o.</b> projekce dopravních staveb Tyršova 931 768 61 Bystřice pod Hostýnem IČ: 059 58 423	
VÝŠKOVÝ SYSTÉM: BpV	SOUŘADNÝ SYSTÉM: S-JTSK	±0,000 = NEUVEDENO	STUP.DOK.	---
KRAJ / OBEC	ZLÍNSKÝ	BRUSNÉ	DATUM	09/2024
OBJEDNATEL	OBEC BRUSNÉ, BRUSNÉ 93, 768 61 BYSTRICE POD HOSTÝNEM		Č. ZAKÁZKY	TR 2024_29
AKCE:	<b>NÁVRH DOPRAVNÍCH OPATŘENÍ PRO ZKLIDNĚNÍ DOPRAVY V OBCI BRUSNÉ</b>		MĚŘÍTKO	1:500
PŘÍLOHA:	<b>VÝKRESOVÉ PŘÍLOHY SITUACE</b>		FORMÁT	3 x A4
			Č. PŘÍLOHY	Č. SOUPRAVY
			B.2	

